




AREA DEPOSITO DIETRO CENTRO SPORTIVO

AREA SMISTAMENTO MACERIE PIAZZALE CAMPO SPORTIVO



AREA DEPOSITO EX PIAZZALE SABBIA E GHIAIA

Limite Zona Rossa
ord. 129 del 15.11.2018
(Validità dal 16.11.2018 ore 12.00)

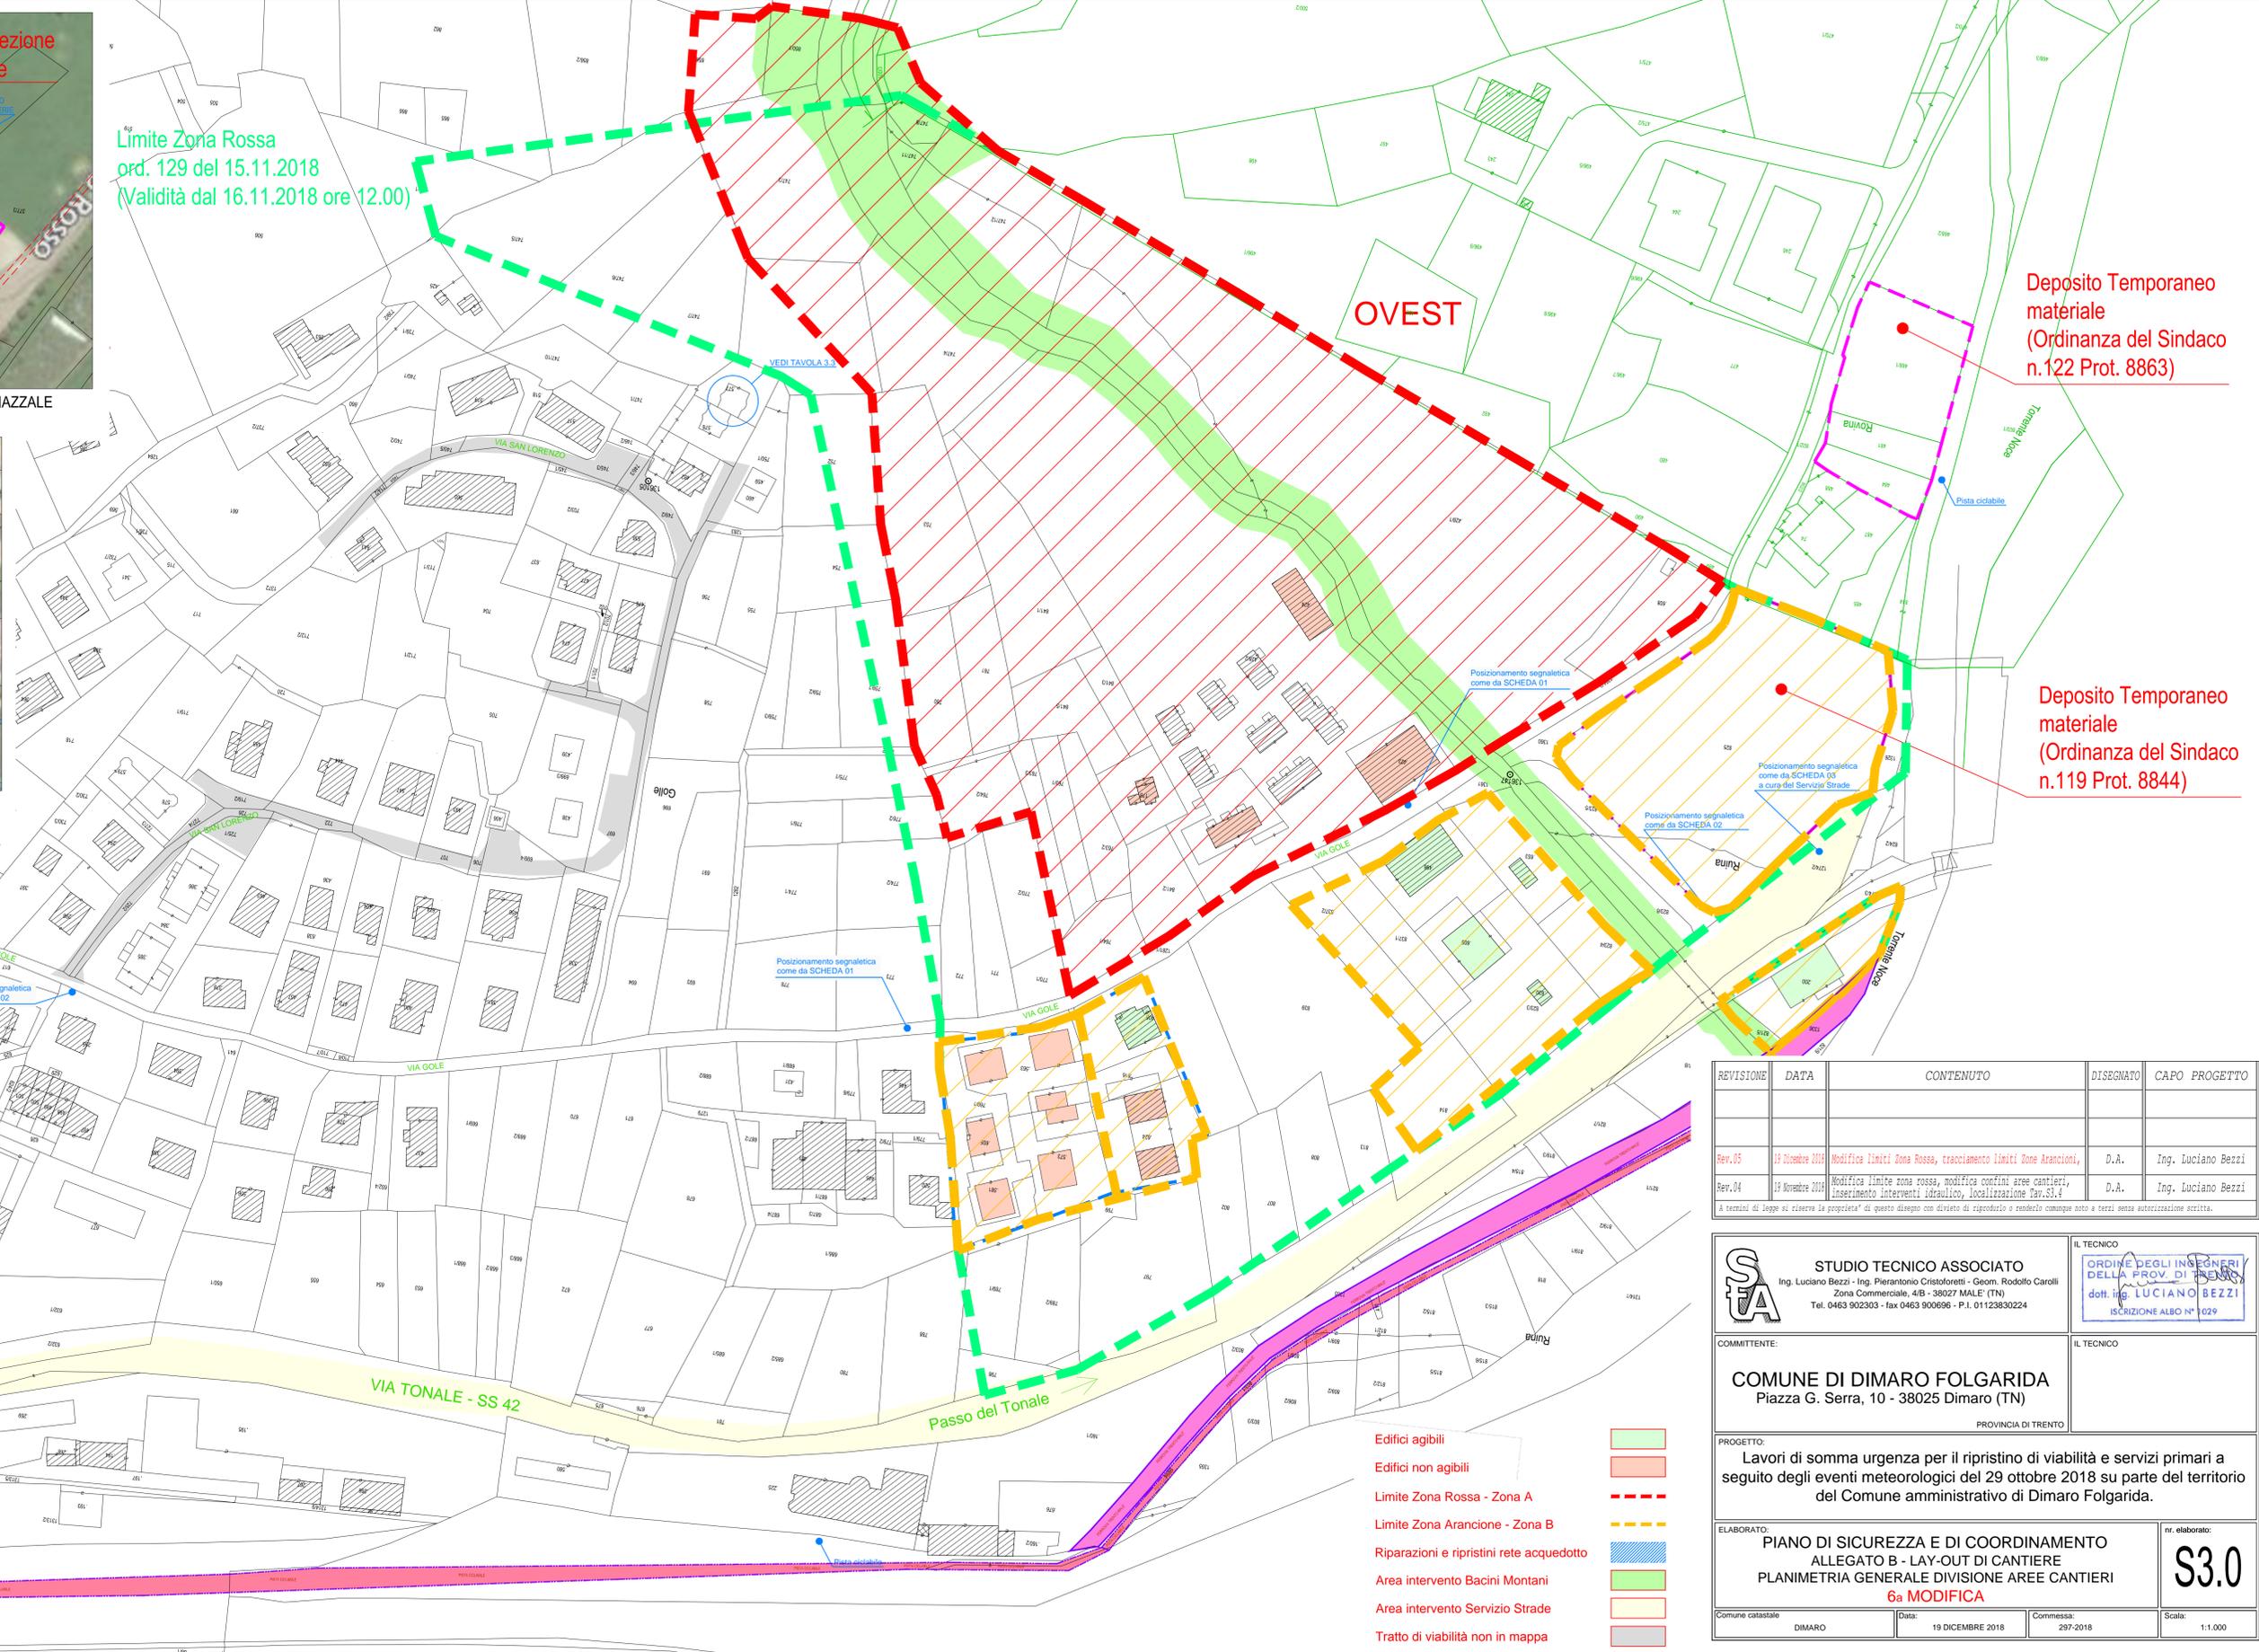

Deposito Temporaneo materiale
(Ordinanza del Sindaco n.122 Prot. 8863)

Deposito Temporaneo materiale
(Ordinanza del Sindaco n.119 Prot. 8844)

OVEST

REVISIONE	DATA	CONTENUTO	DISEGNATO	CAPO PROGETTO
Rev.05	15 Dicembre 2018	Modifica limiti Zona Rossa, tracciamento limiti Zone Arancioni,	D.A.	Ing. Luciano Bezzi
Rev.04	15 Novembre 2018	Modifica limite zona rossa, modifica confini aree cantieri, inserimento interventi idraulico, localizzazione Tav.S3.4	D.A.	Ing. Luciano Bezzi

A termini di legge si riserva la proprietà* di questo disegno con divieto di riproduzione e renderlo comunque noto a terzi senza autorizzazione scritta.

STUDIO TECNICO ASSOCIATO
Ing. Luciano Bezzi - Ing. Pierantonio Cristoforetti - Geom. Rodolfo Carulli
Zona Commerciale, 4/B - 38027 MALE' (TN)
Tel. 0463 902303 - fax 0463 900696 - P.I. 01123830224

IL TECNICO

ORDINE DEGLI INGEGNERI DELLA PROV. DI TRENTO

dot. ing. **LUCIANO BEZZI**

ISCRIZIONE ALBO N° 629

COMMITTENTE:

COMUNE DI DIMARO FOLGARIDA
Piazza G. Serra, 10 - 38025 Dimaro (TN)

PROVINCIA DI TRENTO

PROGETTO:

Lavori di somma urgenza per il ripristino di viabilità e servizi primari a seguito degli eventi meteorologici del 29 ottobre 2018 su parte del territorio del Comune amministrativo di Dimaro Folgarida.

ELABORATO:

PIANO DI SICUREZZA E DI COORDINAMENTO
ALLEGATO B - LAY-OUT DI CANTIERE
PLANIMETRIA GENERALE DIVISIONE AREE CANTIERI
6a MODIFICA

nr. elaborato:

S3.0

Comune catastale	DIMARO	Data:	19 DICEMBRE 2018	Commessa:	297-2018	Scala:	1:1.000
------------------	--------	-------	------------------	-----------	----------	--------	---------

- Edifici agibili
- Edifici non agibili
- Limite Zona Rossa - Zona A
- Limite Zona Arancione - Zona B
- Riparazioni e ripristini rete acquedotto
- Area intervento Bacini Montani
- Area intervento Servizio Strada
- Tratto di viabilità non in mappa

