




PROVINCIA AUTONOMA DI TRENTO
SERVIZIO PREVENZIONE RISCHI
UFFICIO PIANIFICAZIONE E LAVORI DI PROTEZIONE CIVILE




LAVORI DI SOMMA URGENZA

INTERVENTO PER LA DEMOLIZIONE DI UN AMMASSO ROCCIOSO
A MONTE DELL' ABITATO DI MORI IN LOCALITA' MONTALBANO


ESTRATTI CARTOGRAFICI		2
Gruppo progettazione: Servizio Prevenzione Rischi ing. Marcello Pilati geom. Giorgio Buccio ing. Lorenzo Franch per.ind. edile Luca Decarli Servizio Geologico dott. geologo Ernesto Santuliana dott. geologo Paola Visintainer dott. geologo Riccardo Campana geom. Mauro Degasperis	Il coordinatore: ing. Marcello Pilati Il progettista: ing. Marcello Pilati Visto il dirigente: ing. Vittorio Cristofori	Scala varie Data, giugno 2016 Agg.to ----

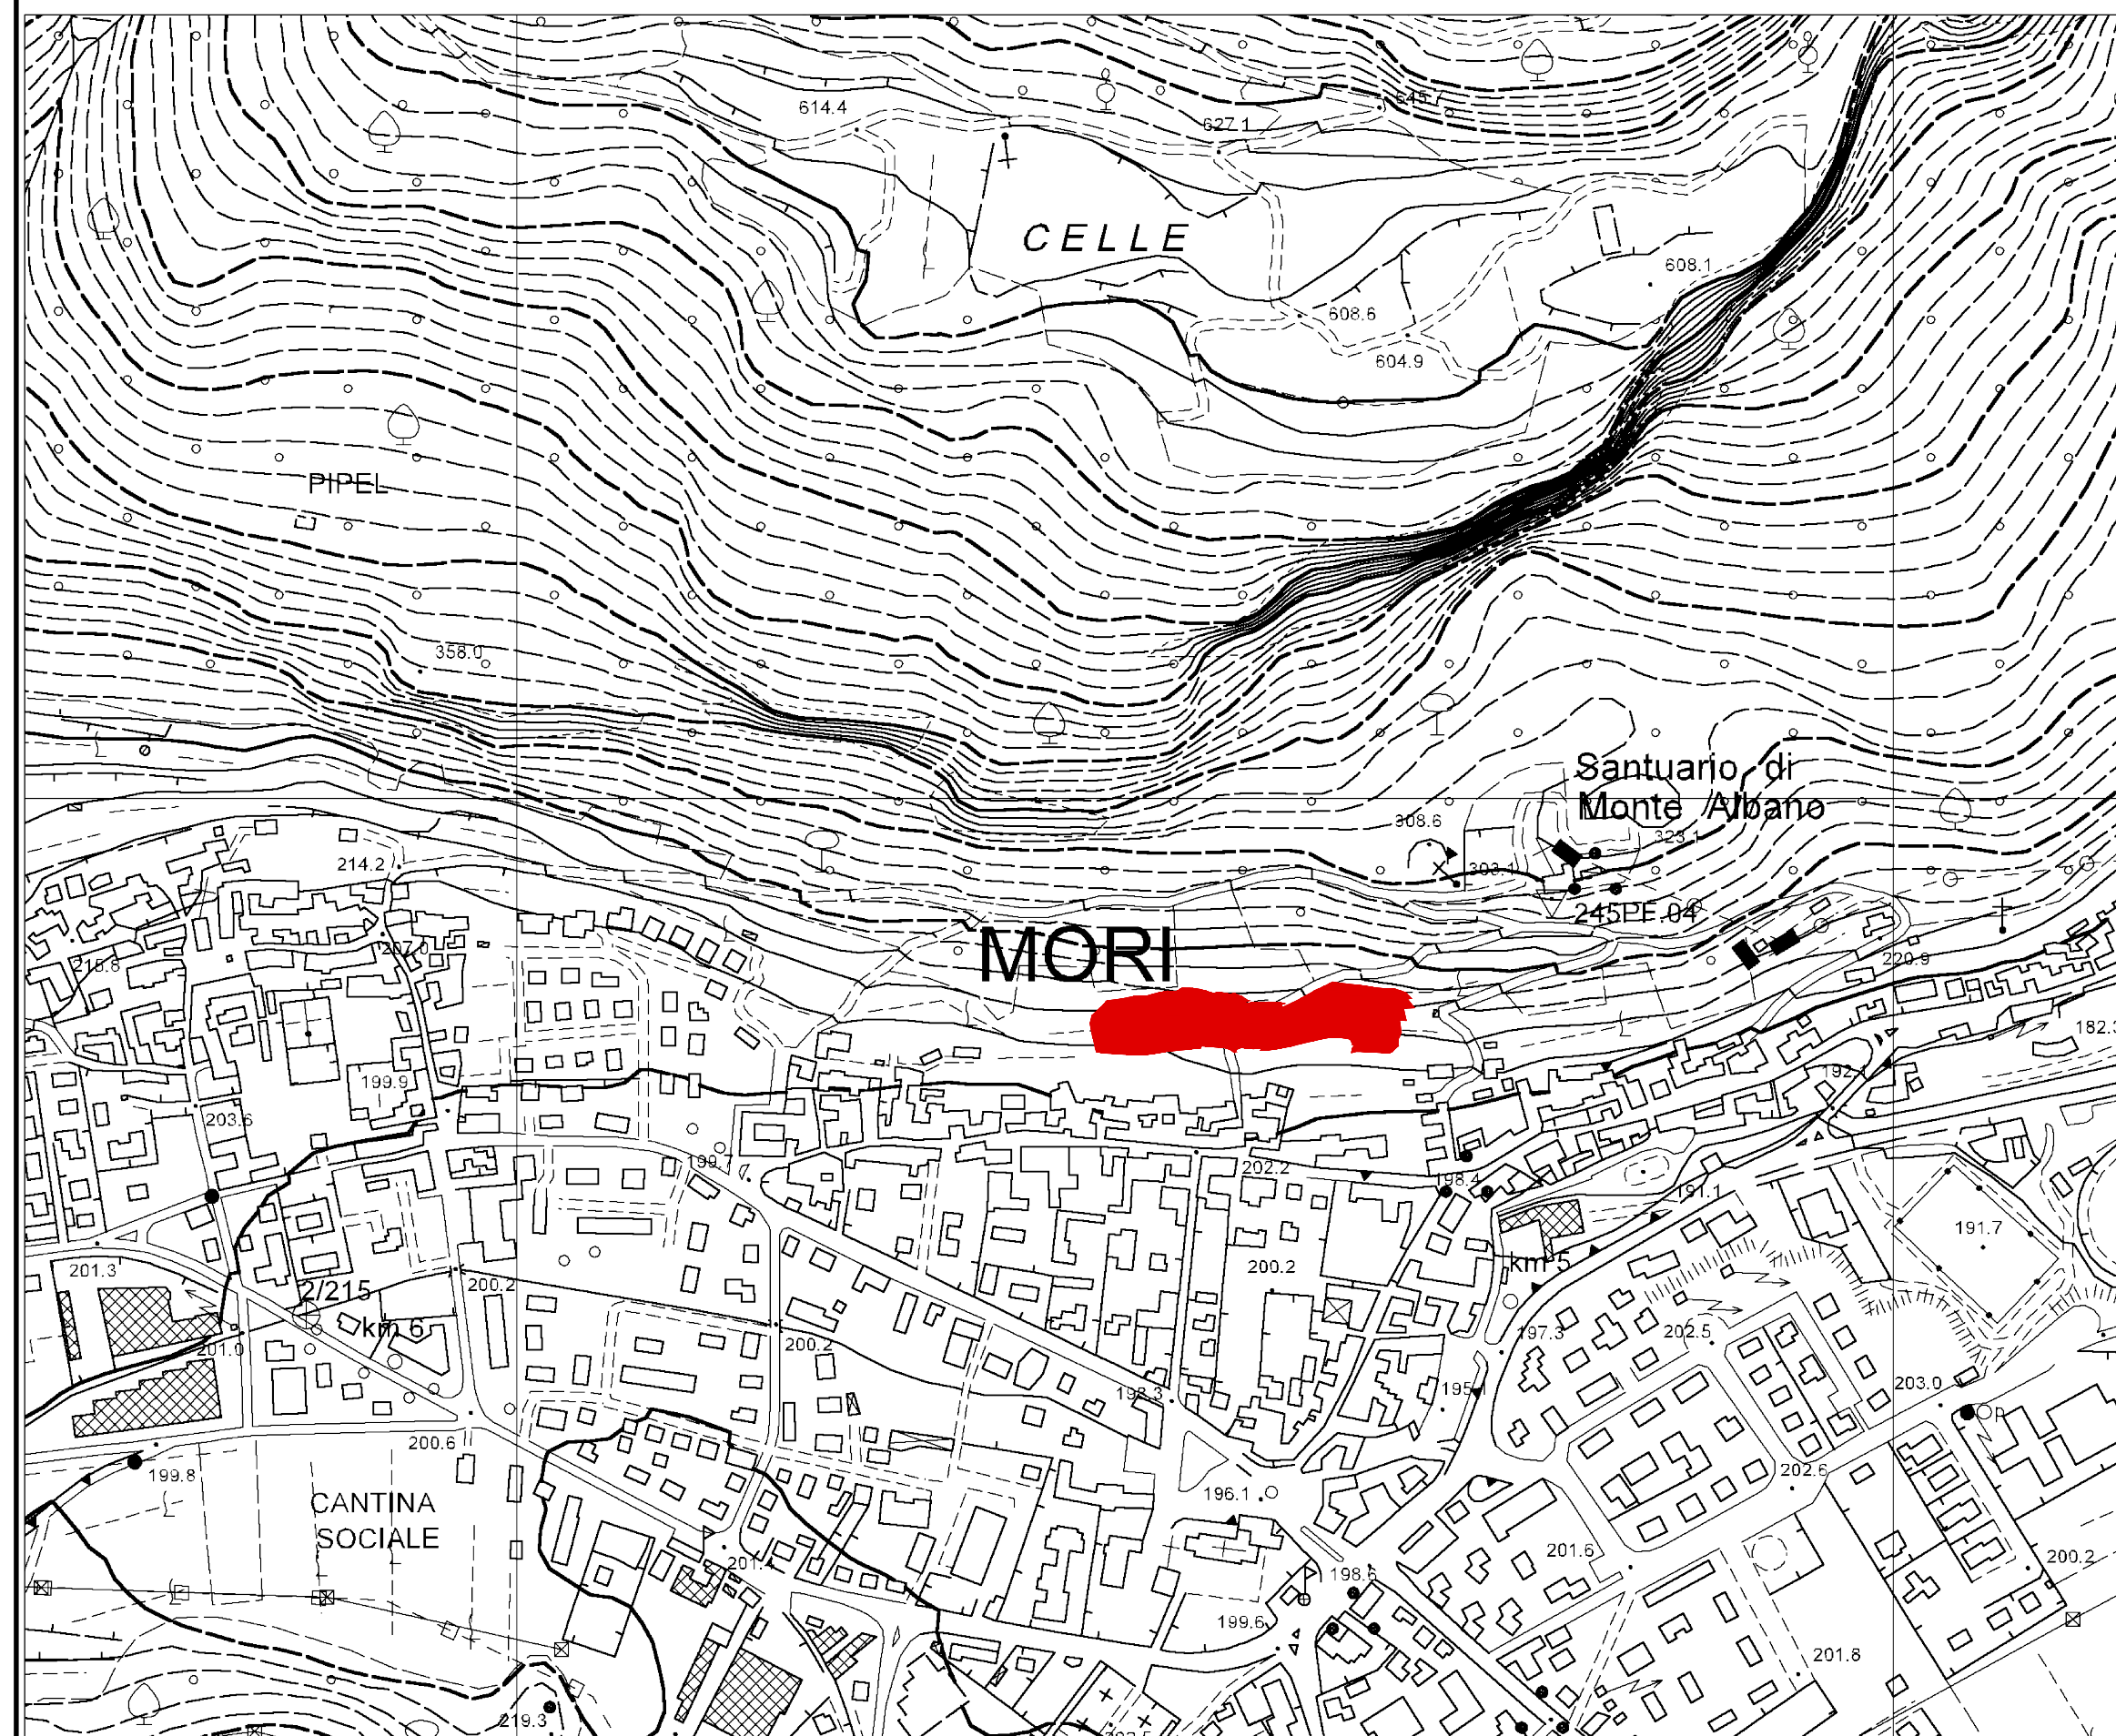


Estratto C.T.P. Mori scala 1:5.000

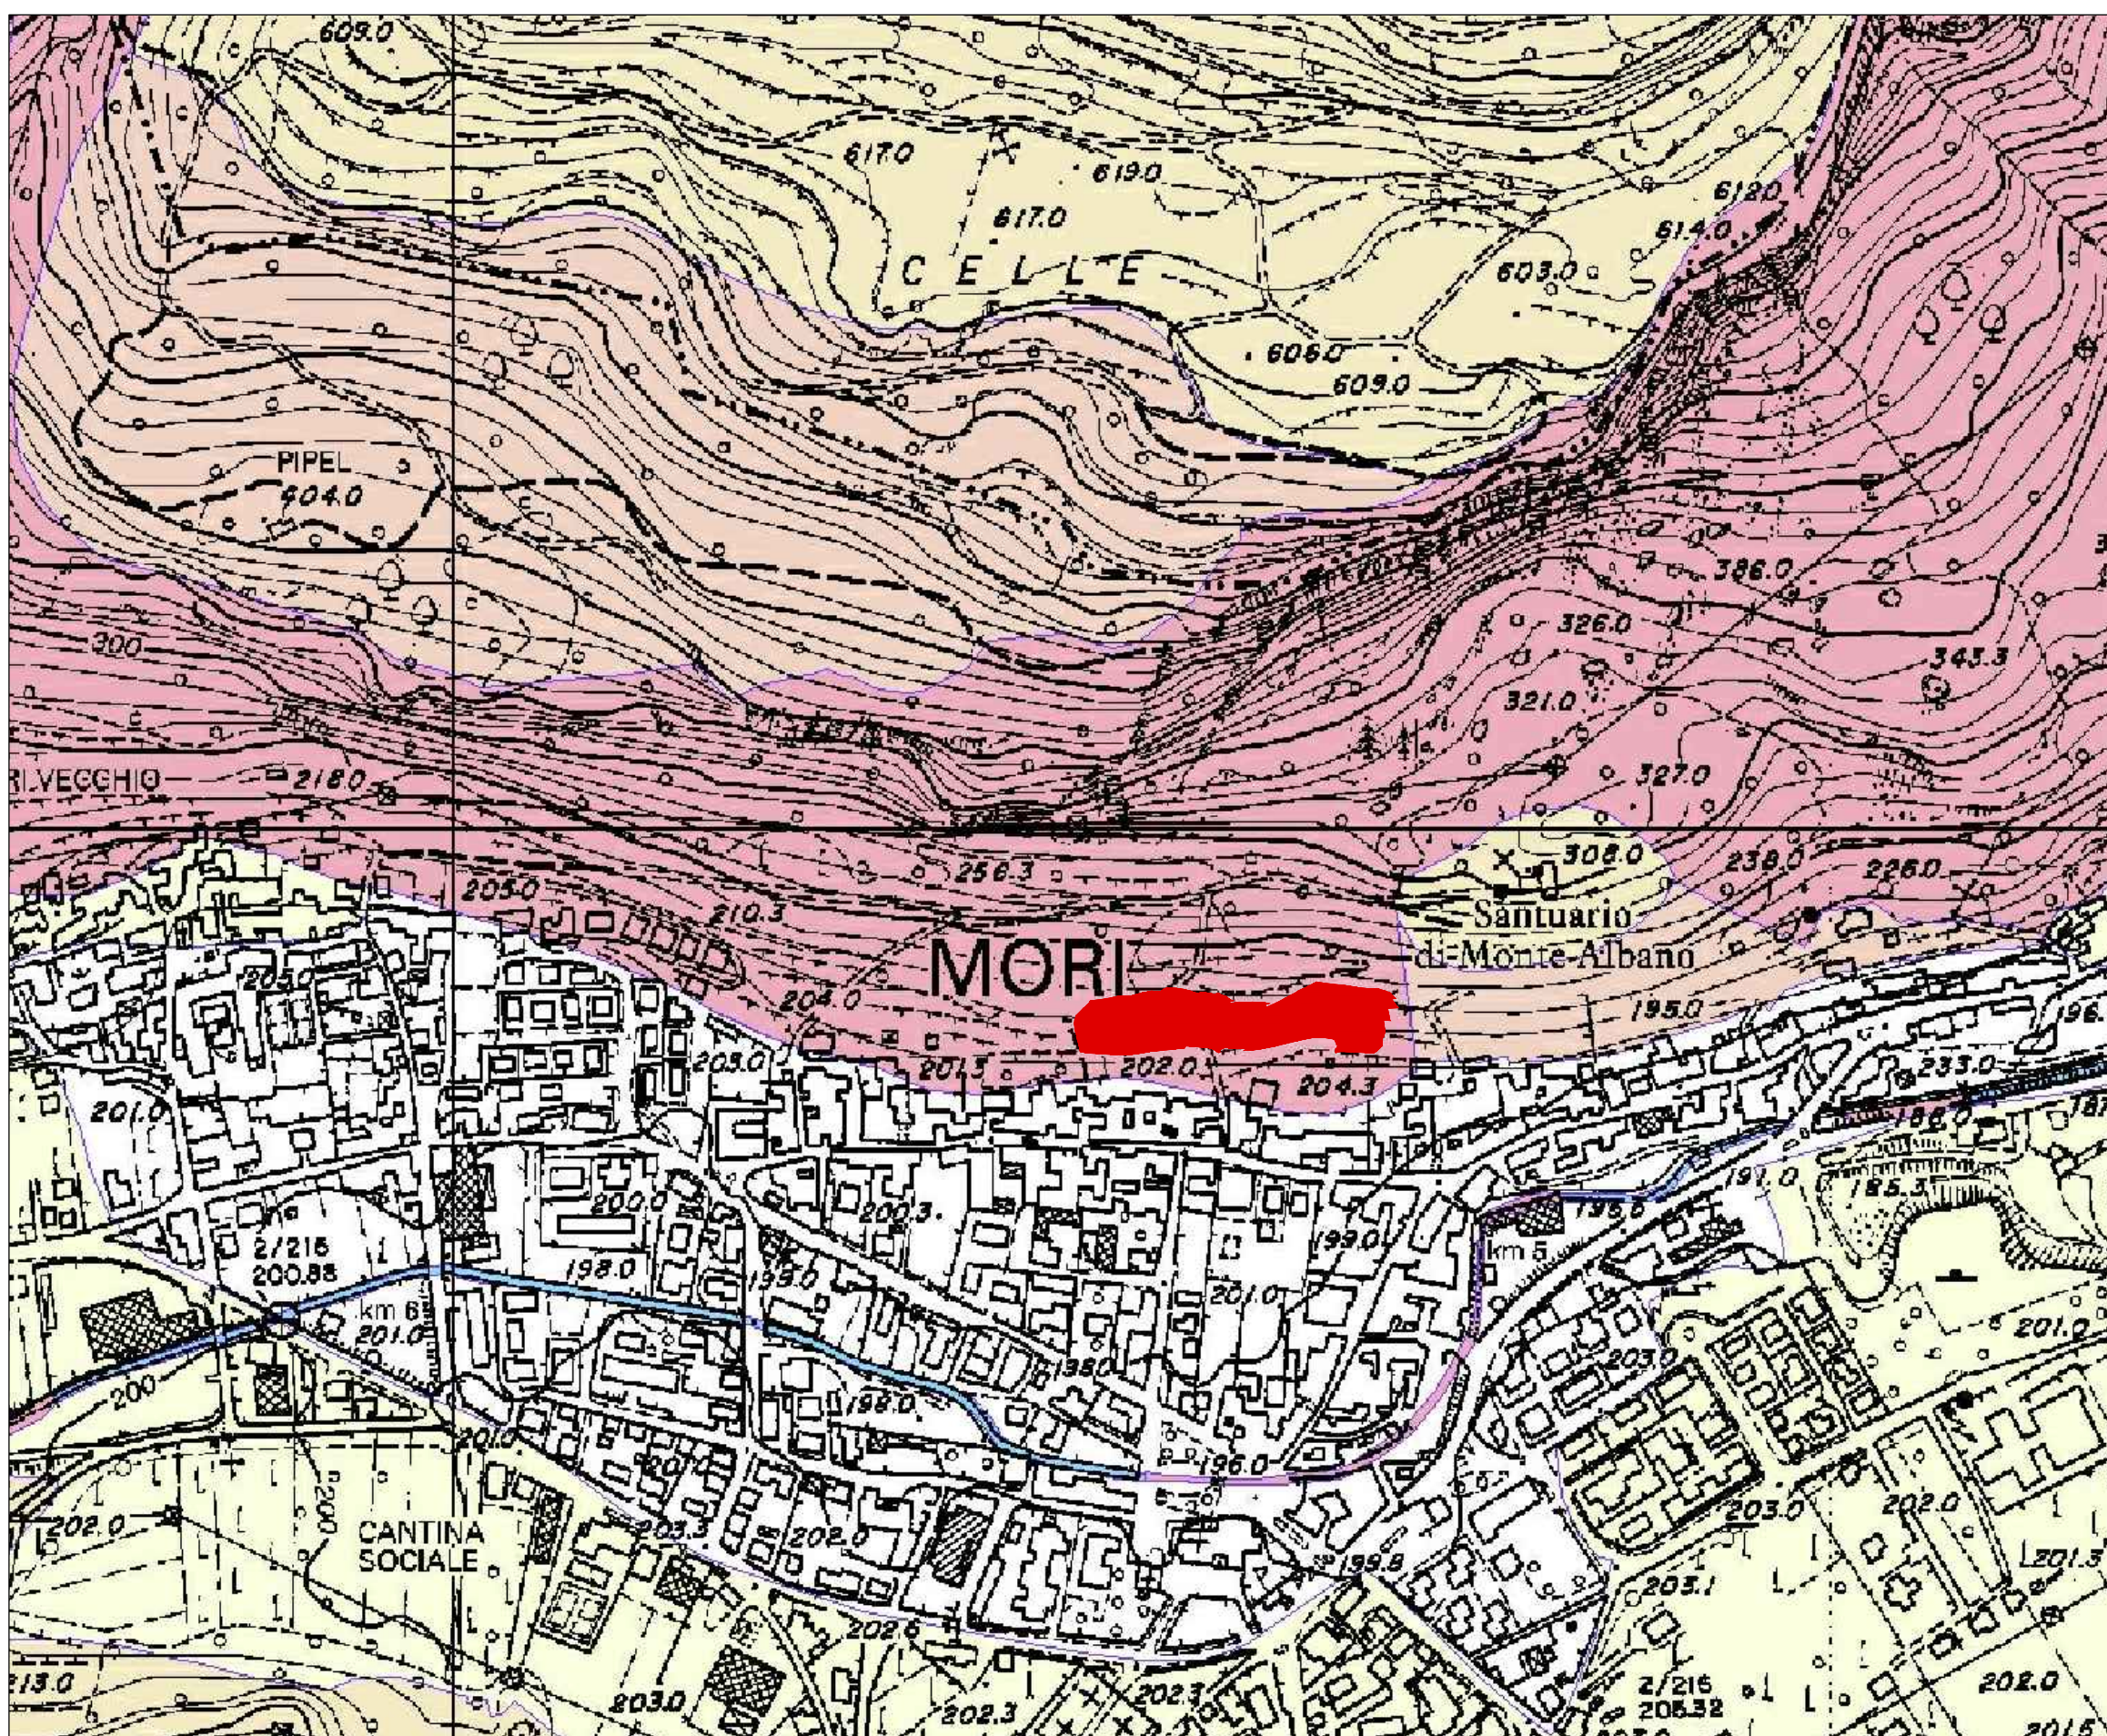

Estratto Carta di sintesi geologica

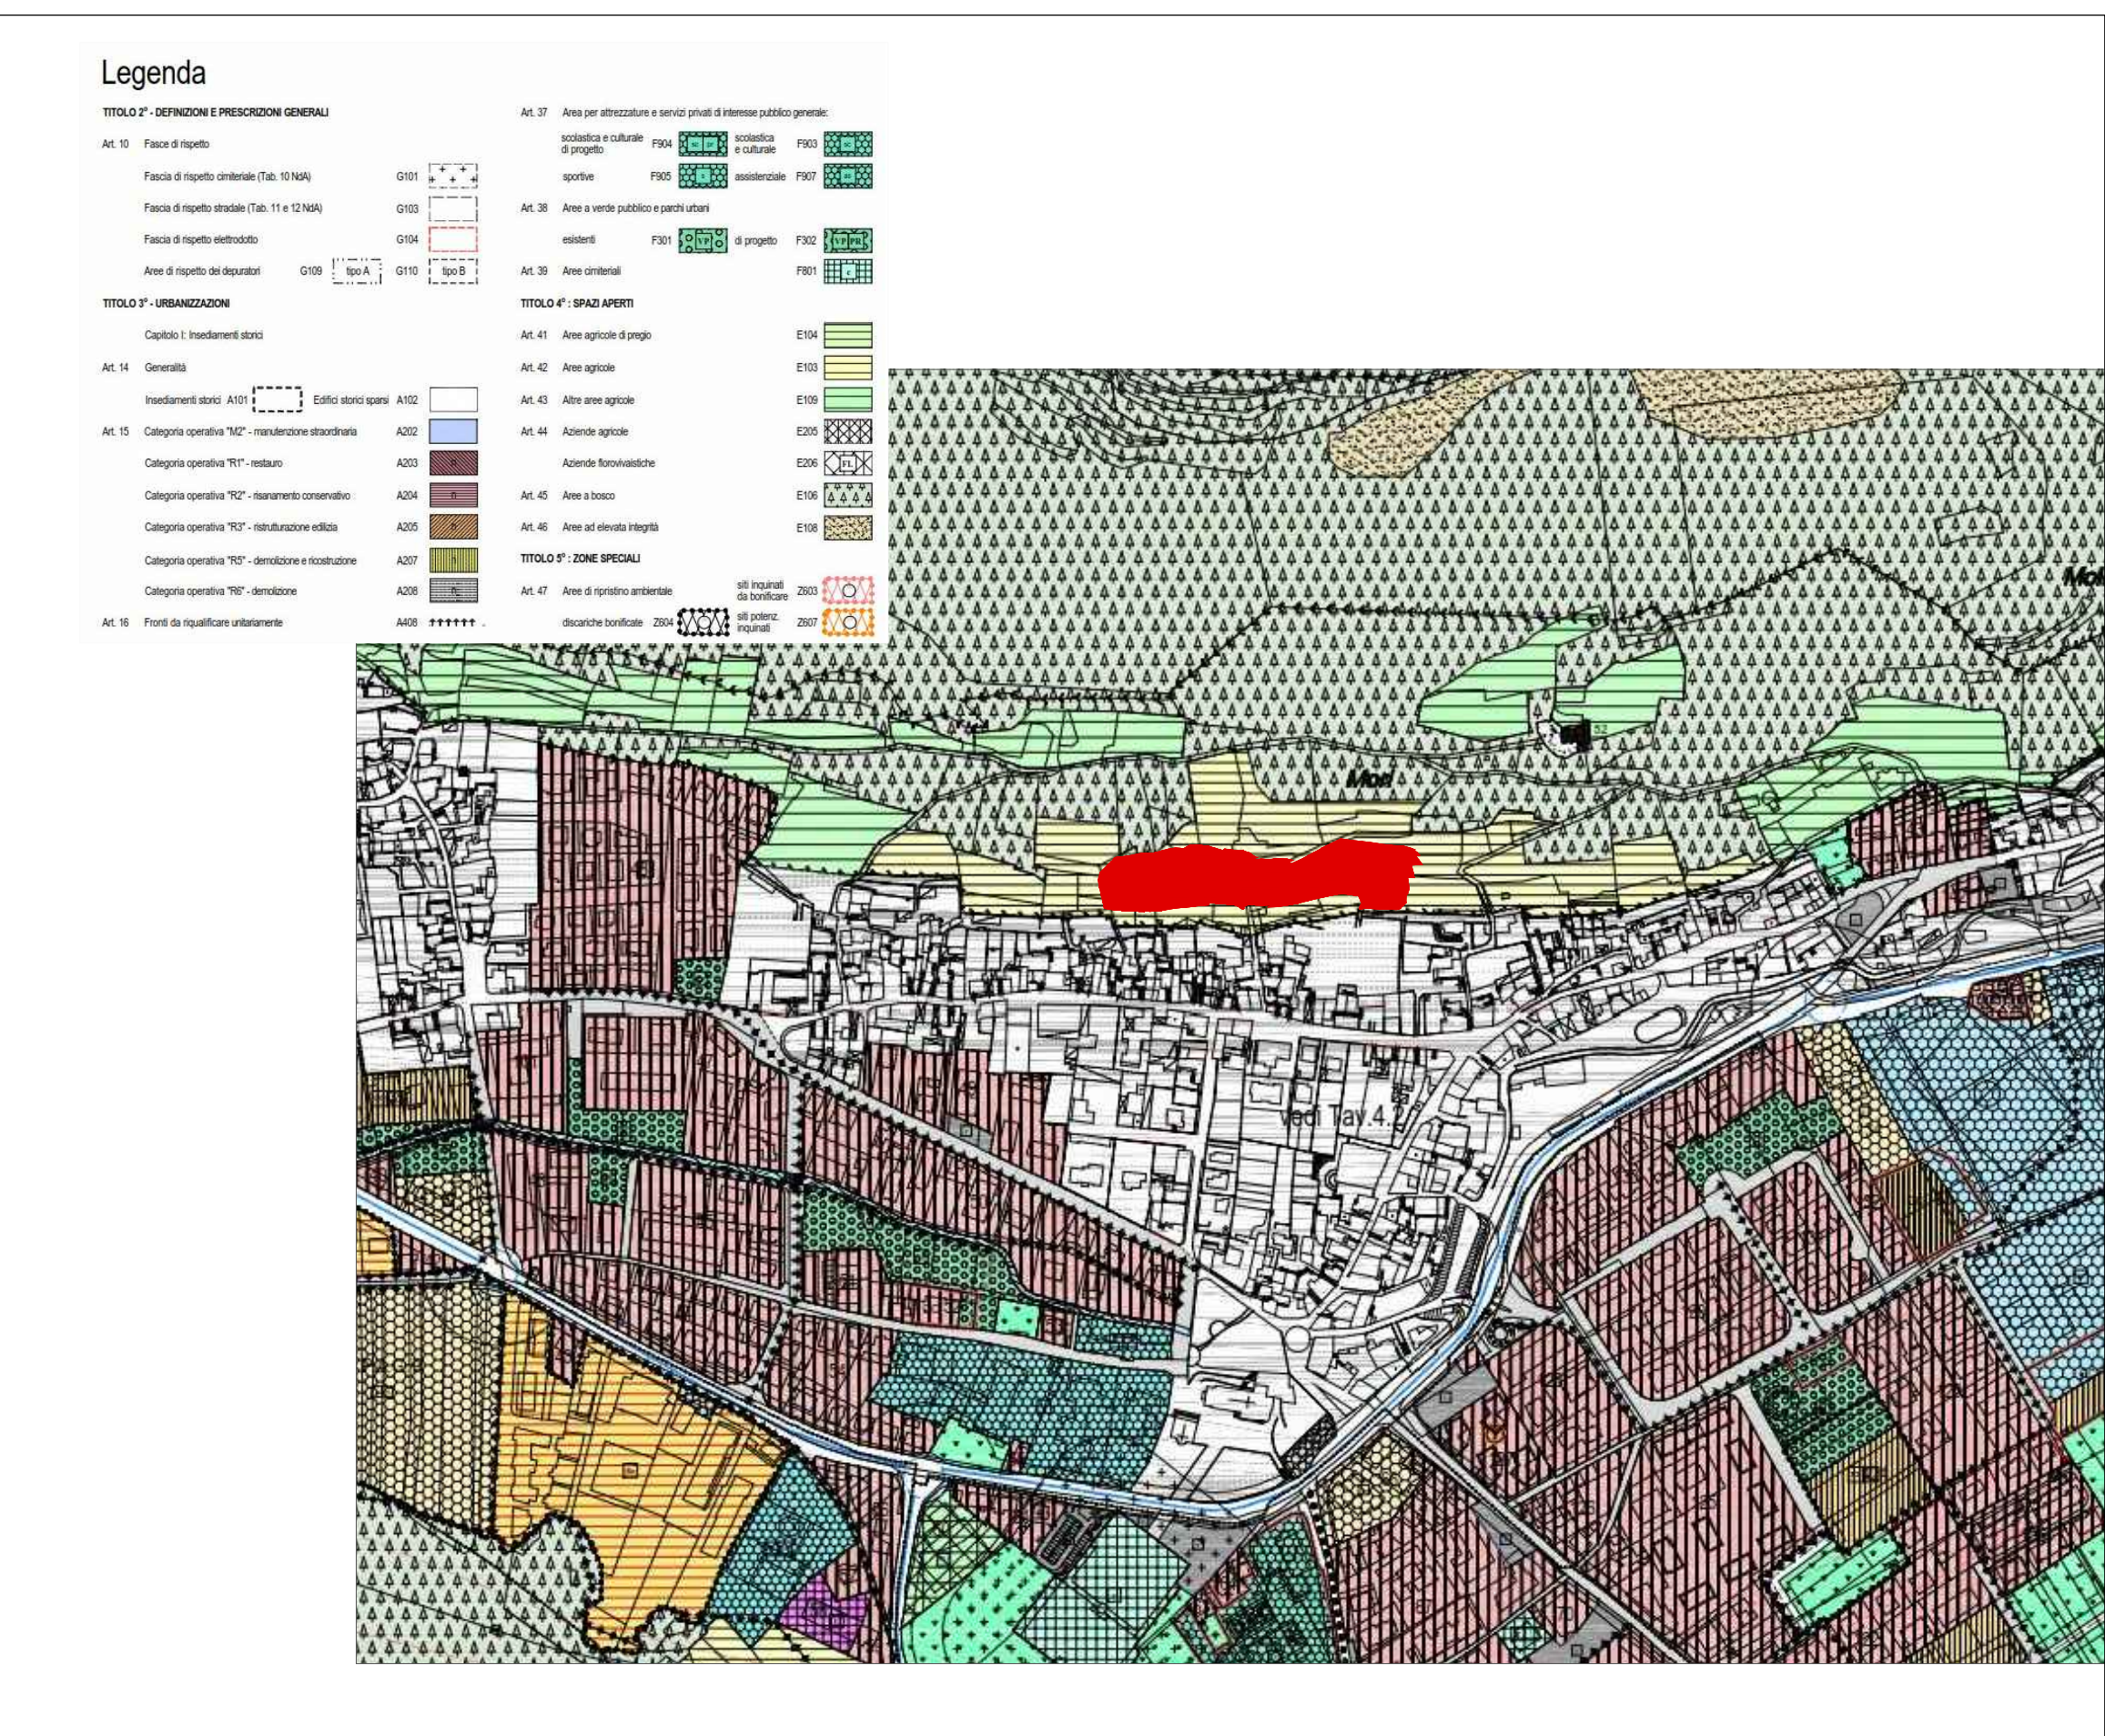

Estratto P.R.G. Mori scala 1:5.000

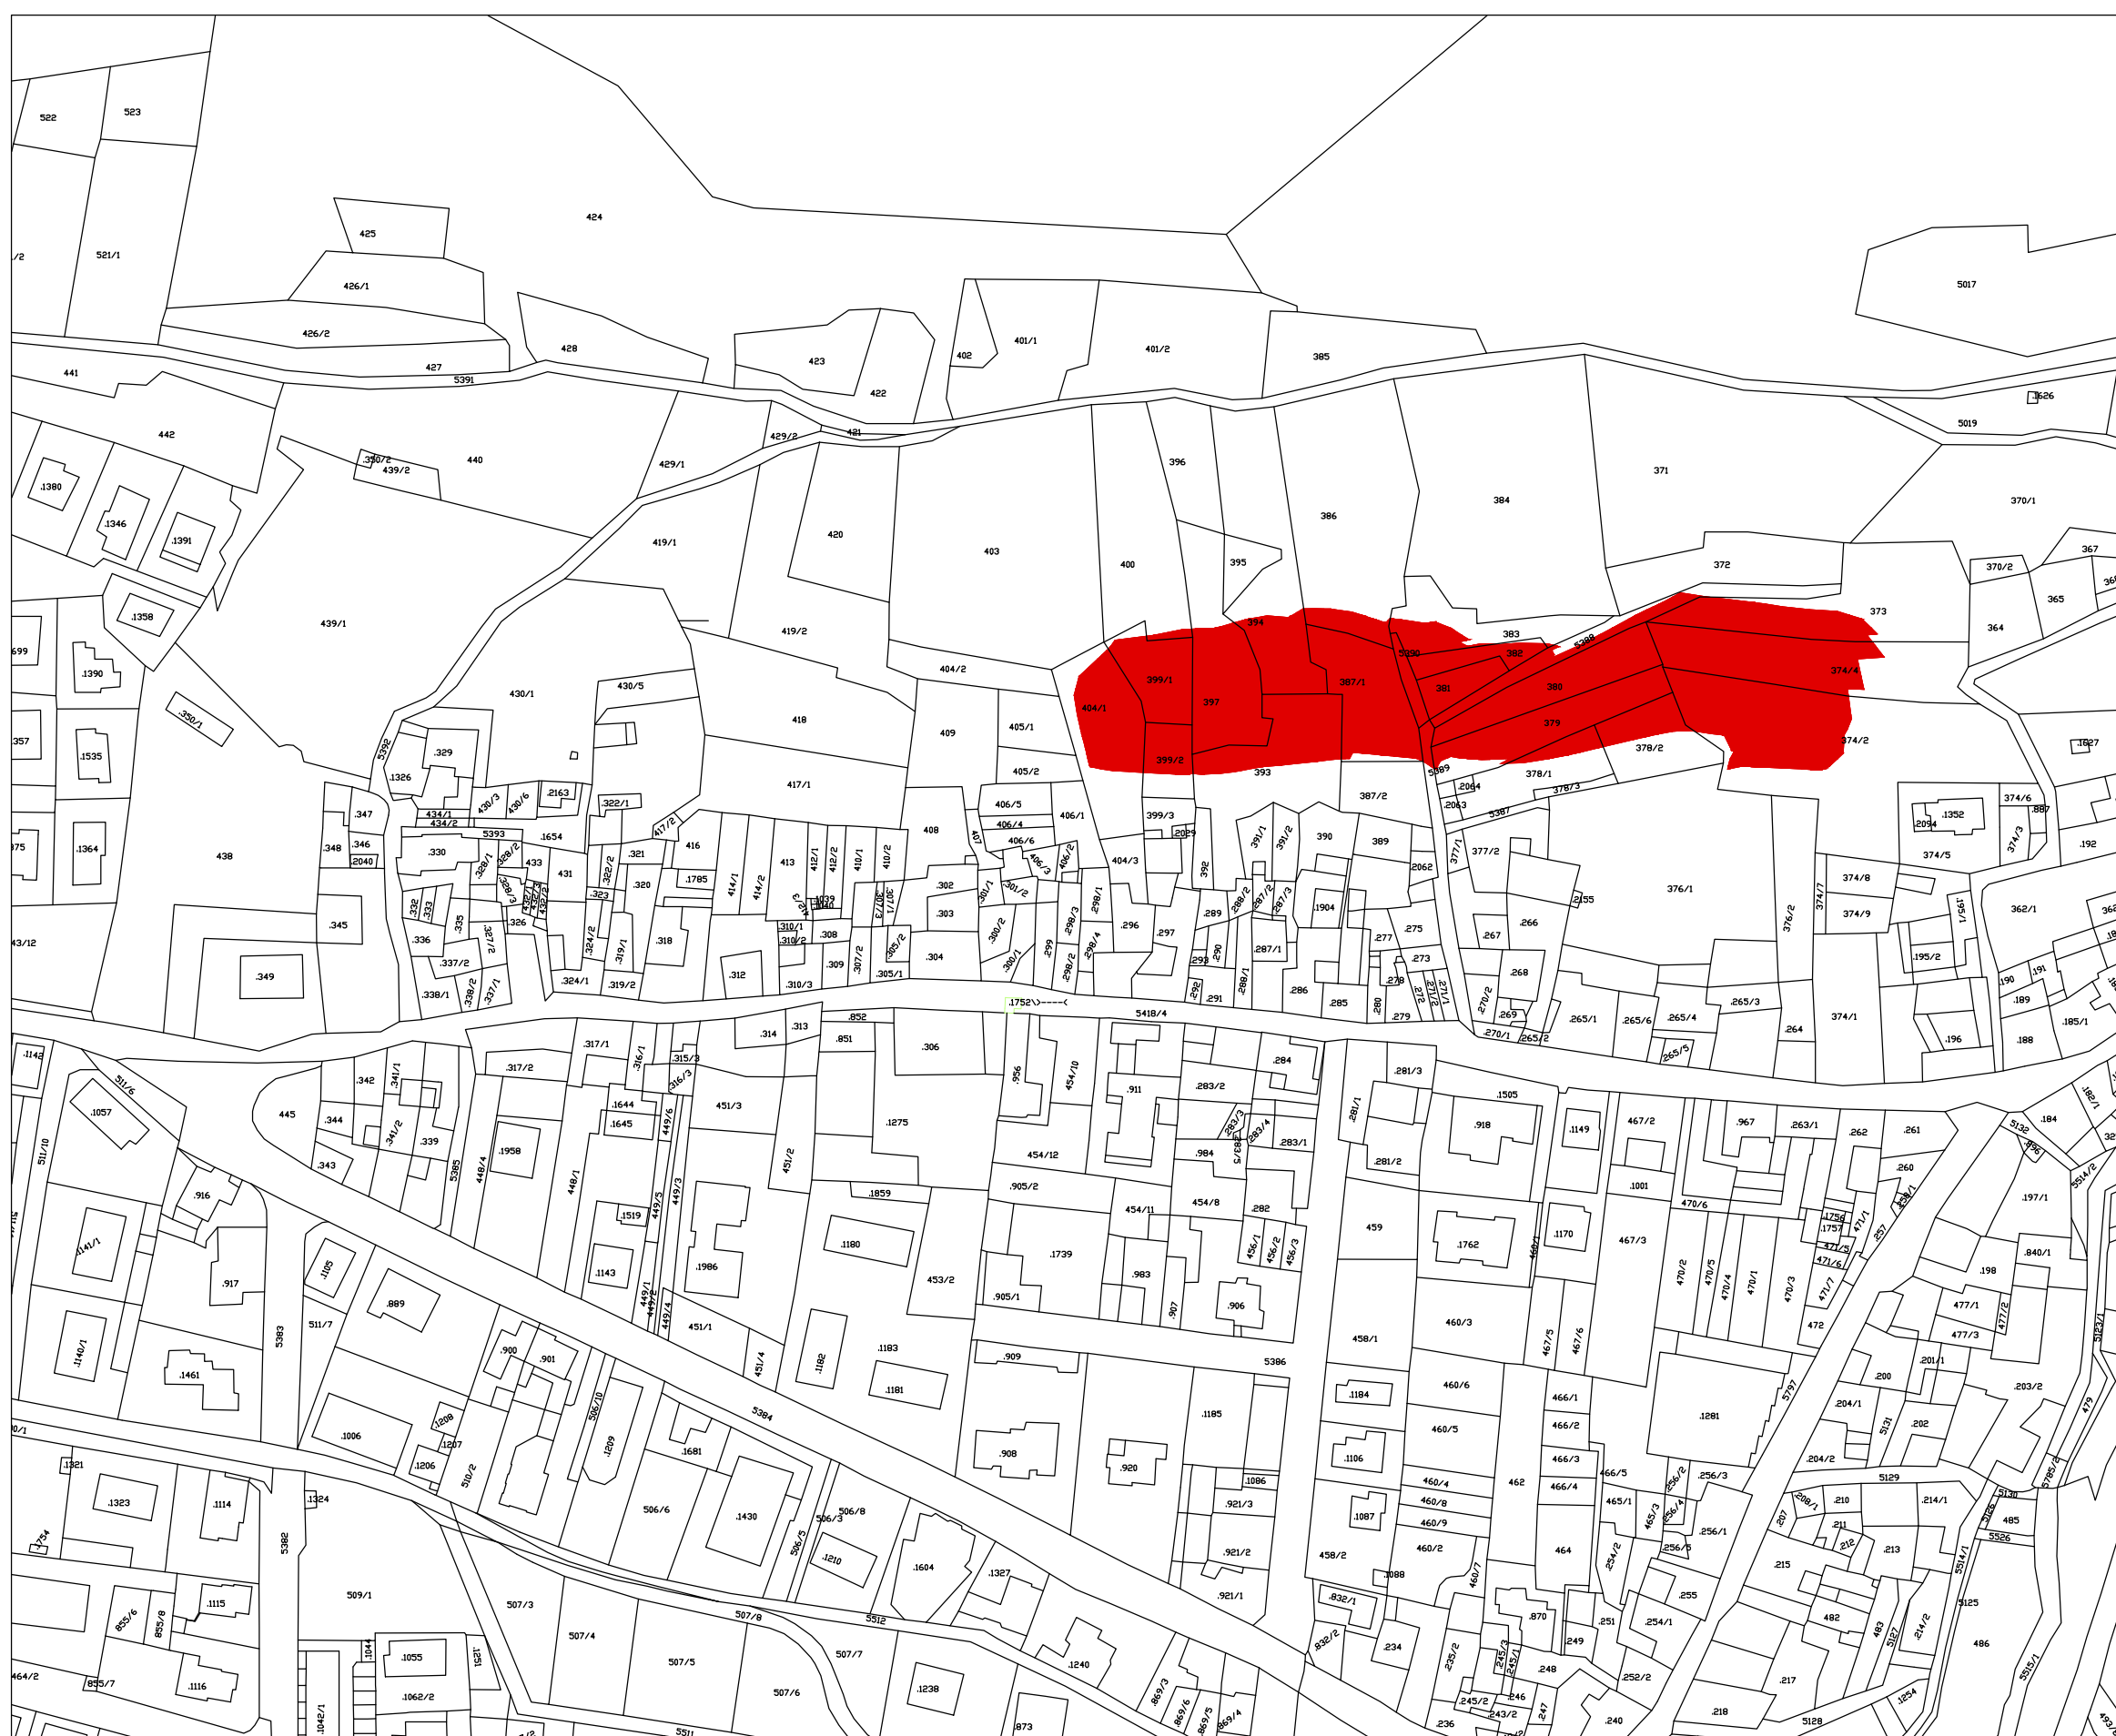

Estratto Mappa C.C. Mori scala 1:2.000