




PIANTA  
POSIZIONE FORI

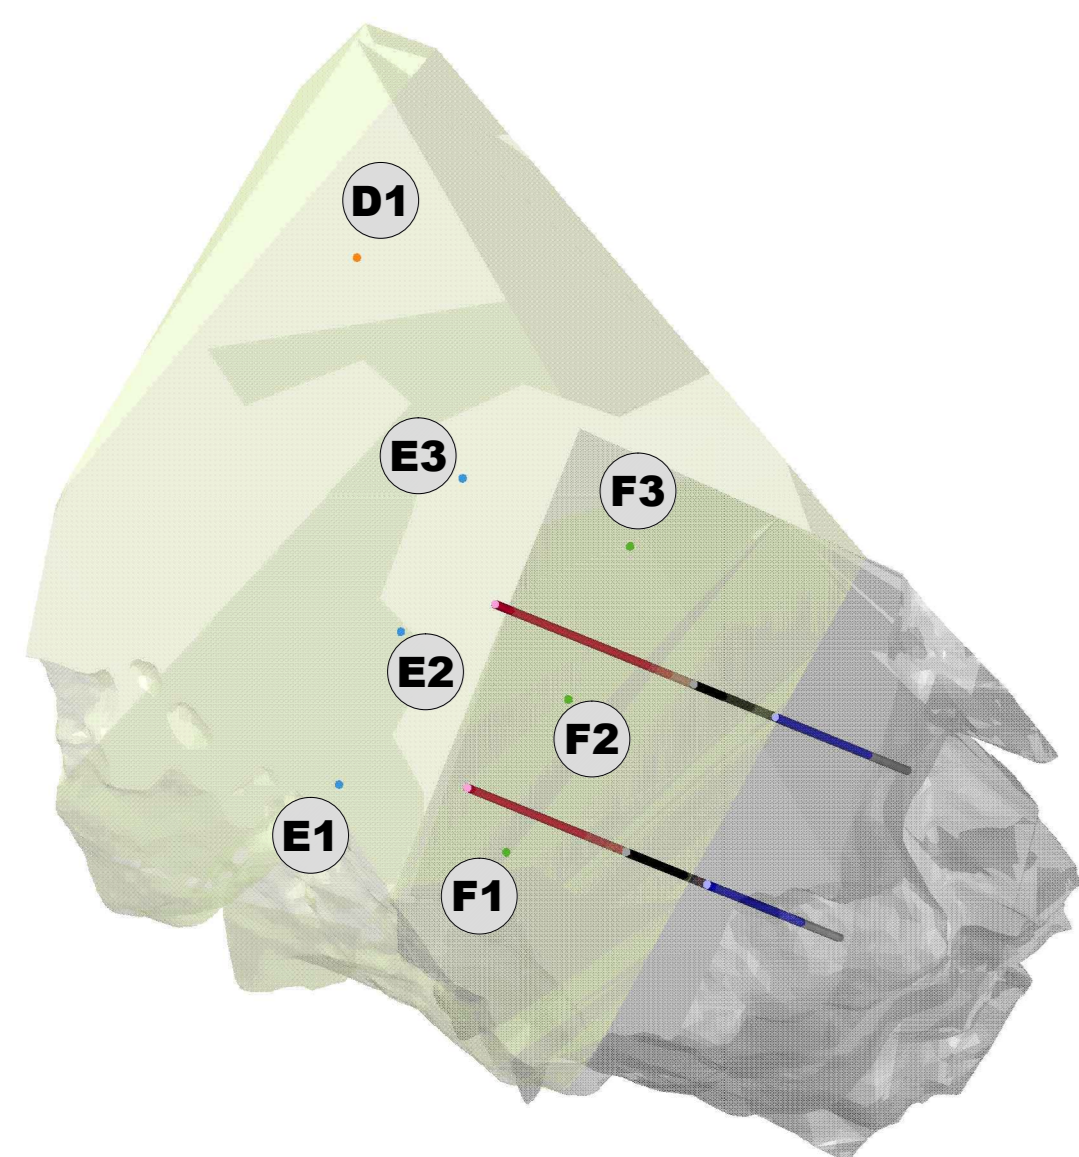


VISTA PROSPETTICA  
POSIZIONE FORI

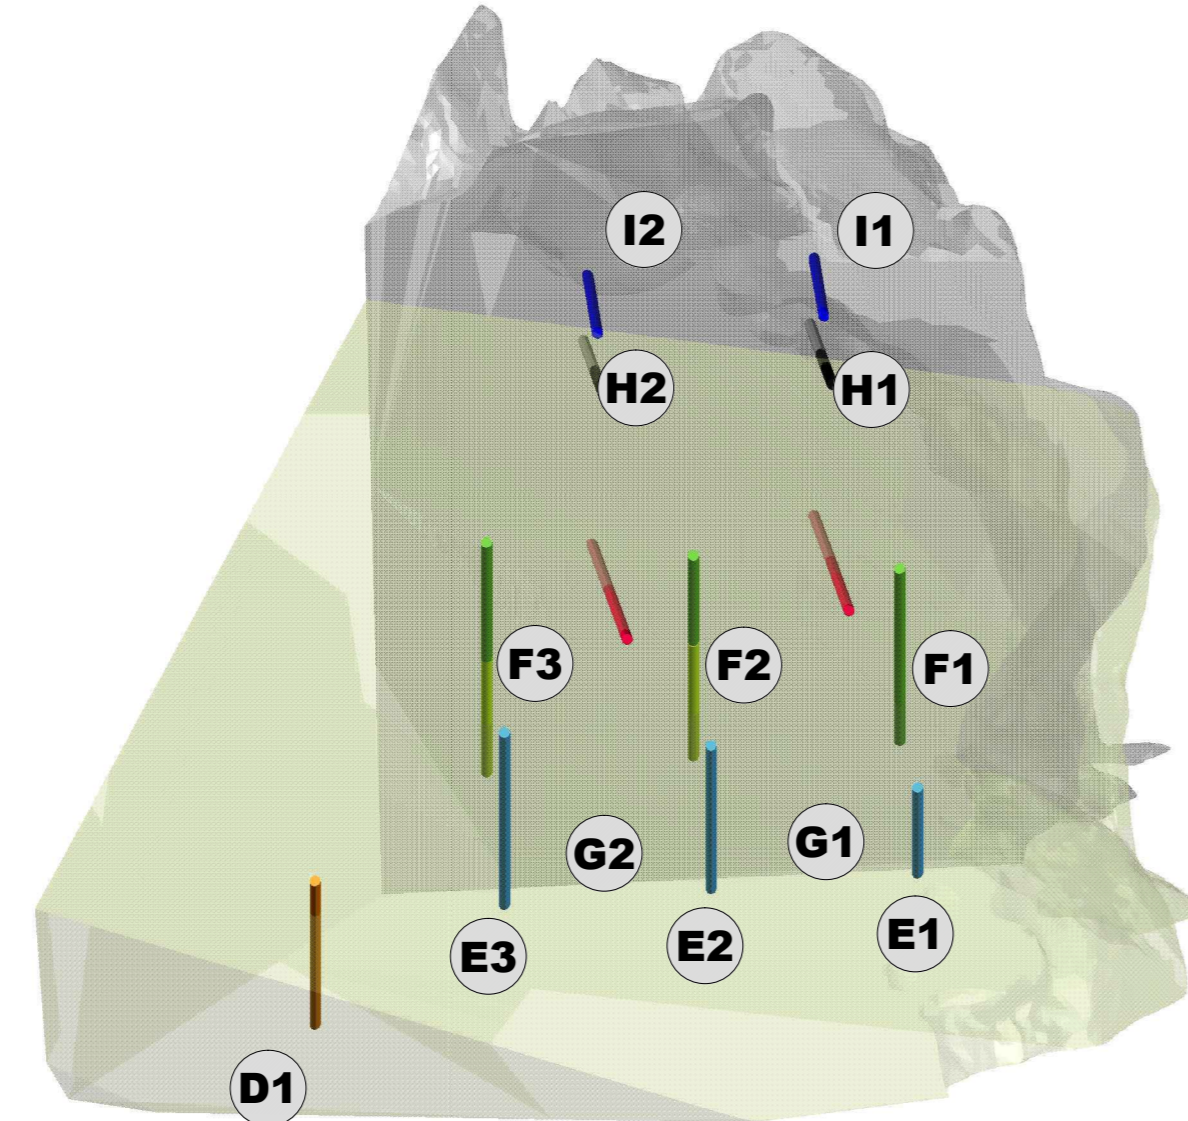


VISTA PROSPETTICA  
POSIZIONE FORI

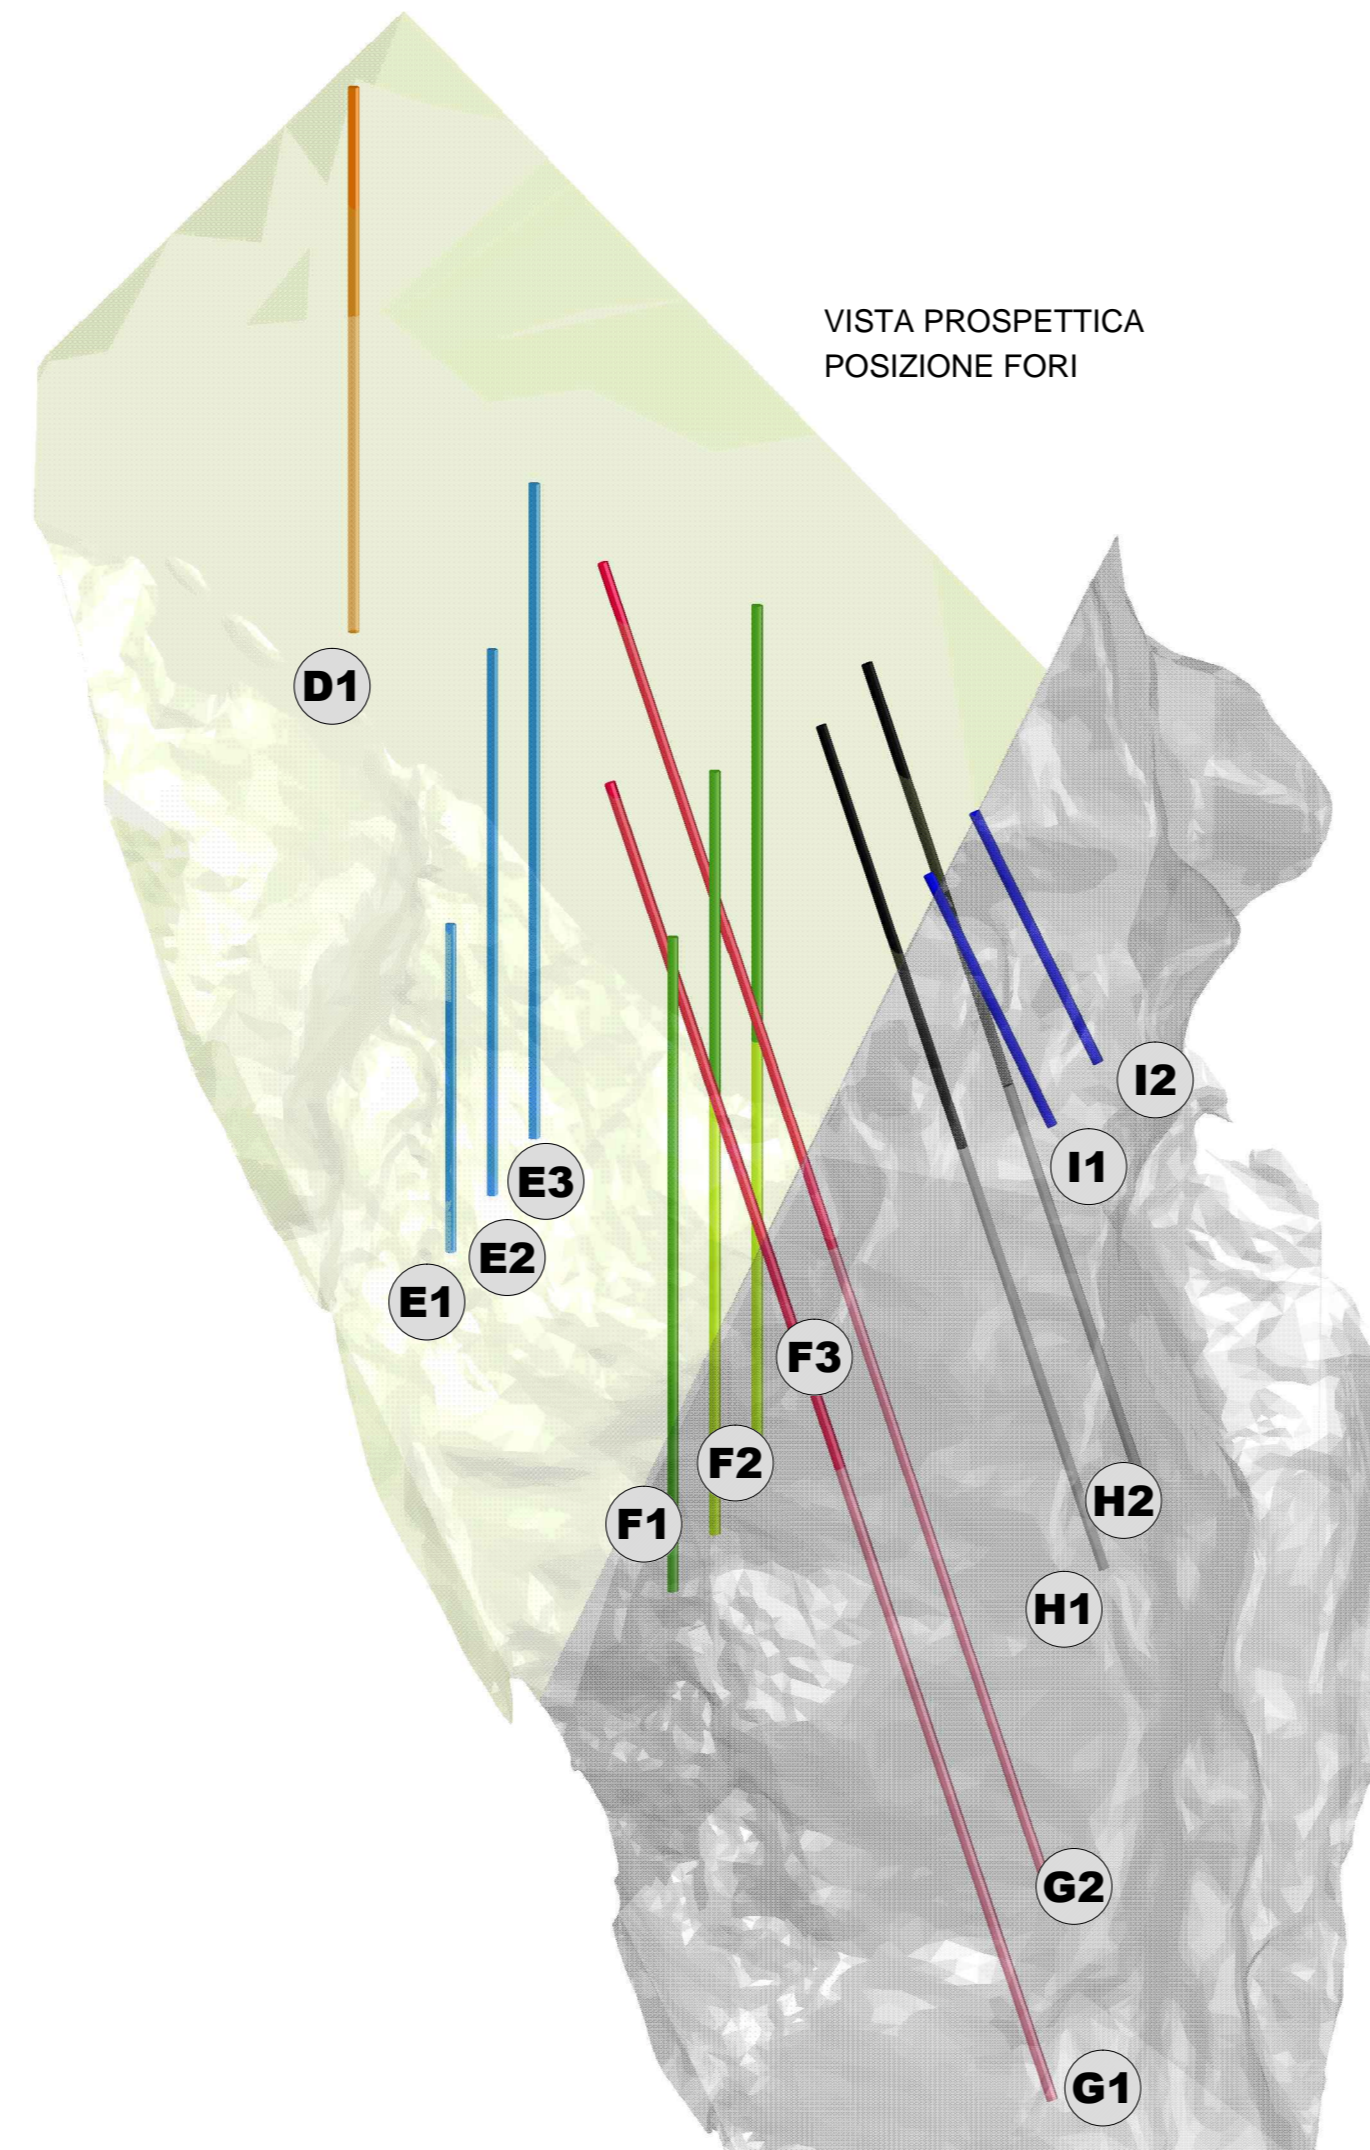

VISTA PROSPETTICA  
POSIZIONE FORI

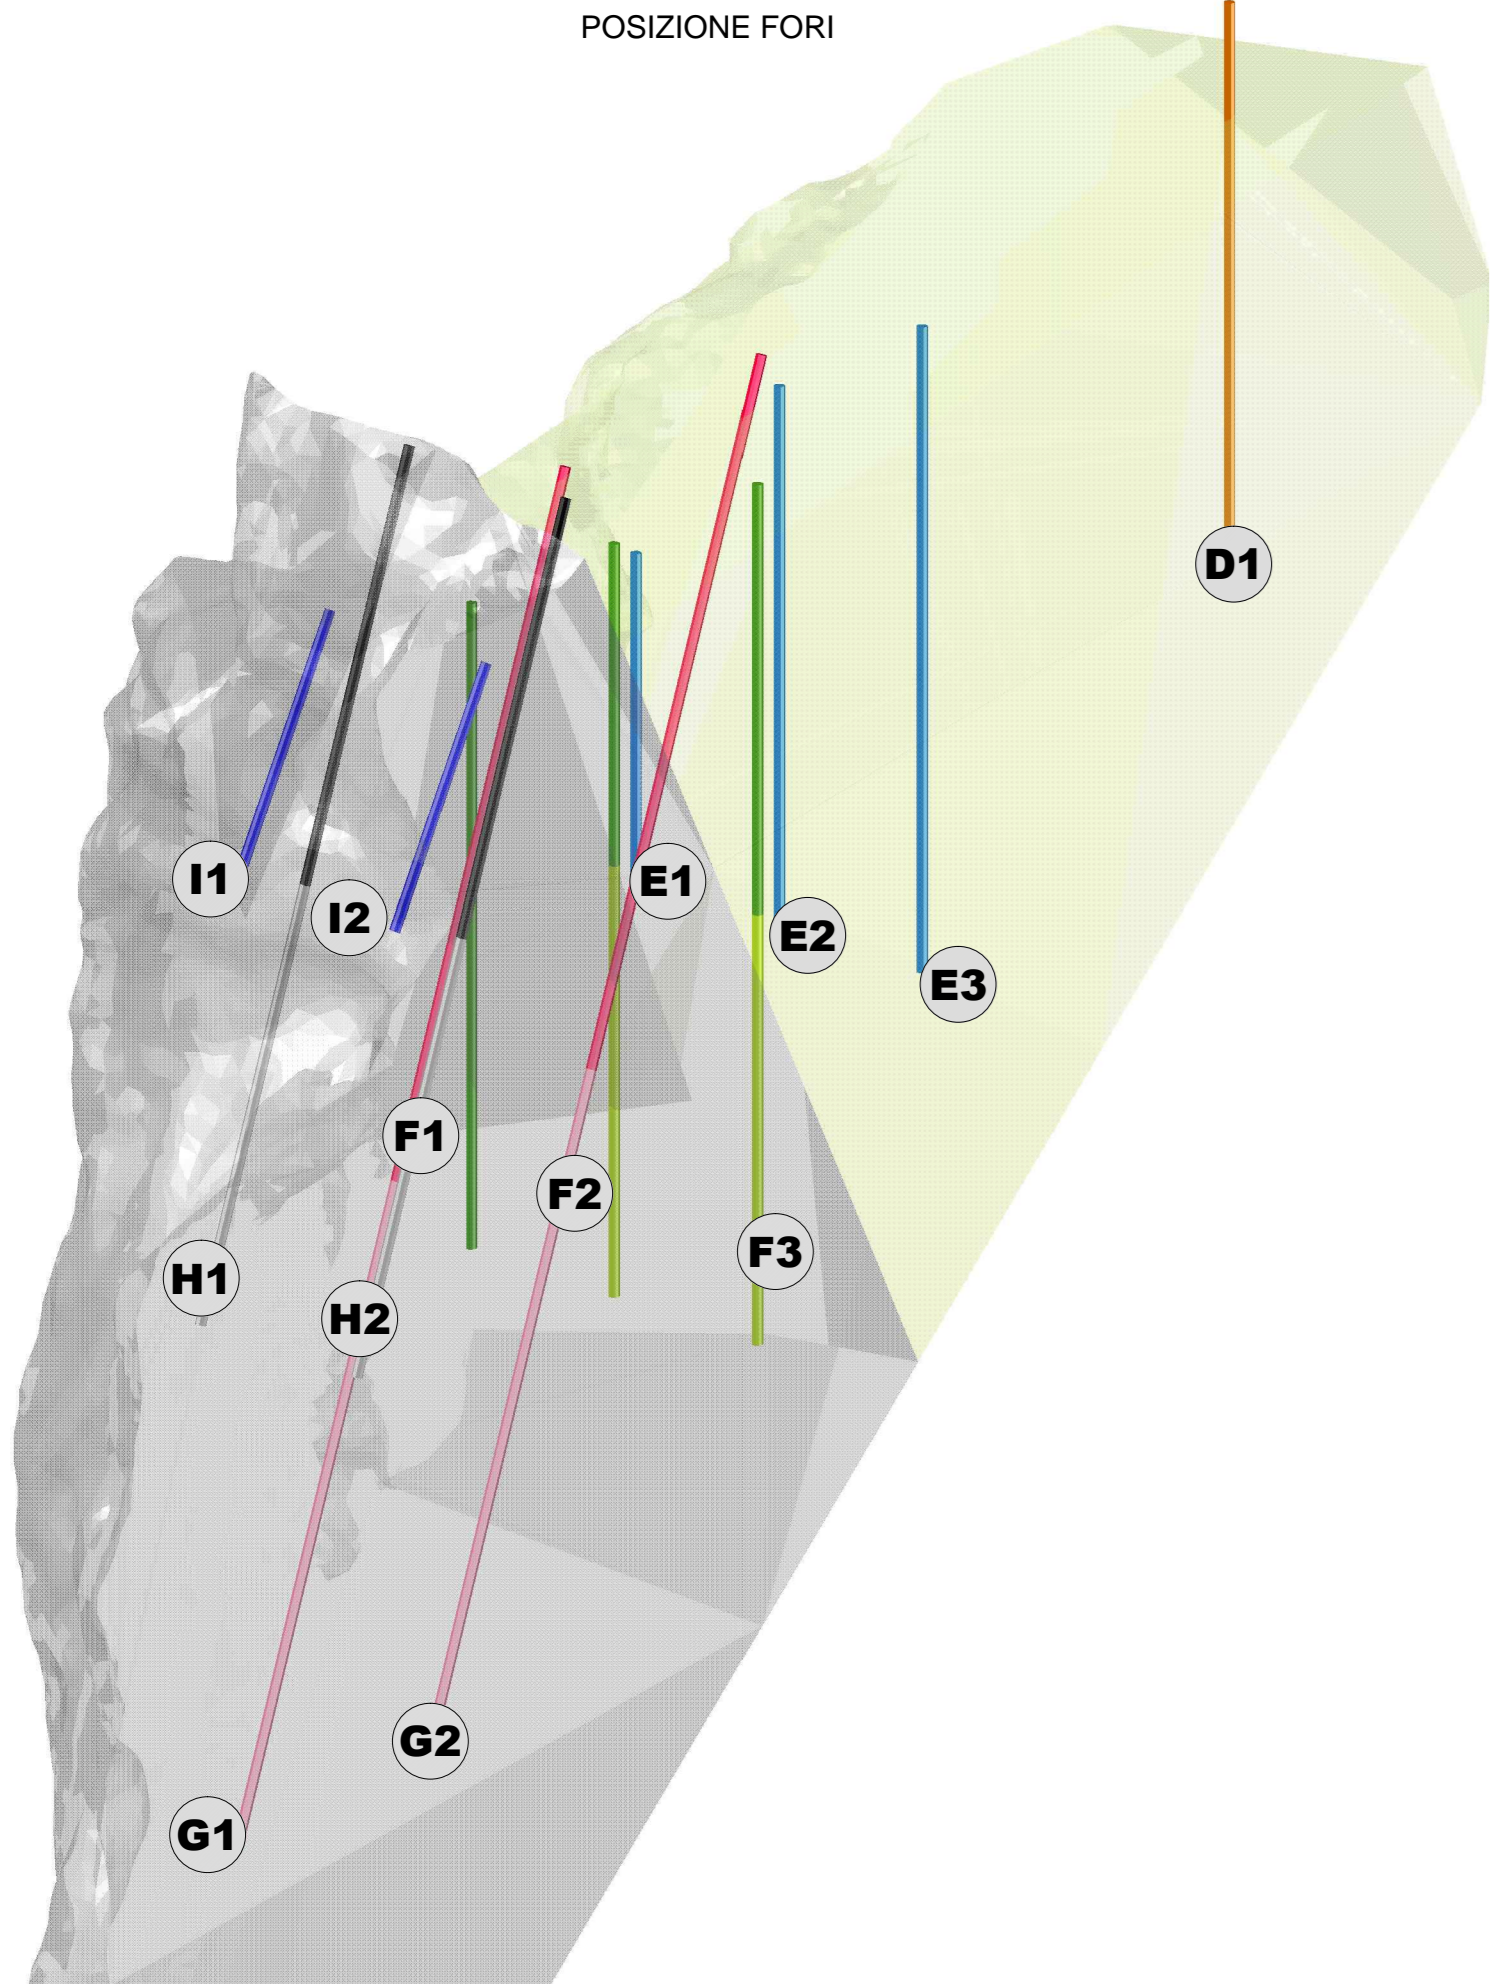

VISTA PROSPETTICA  
TEMPI INNESCO

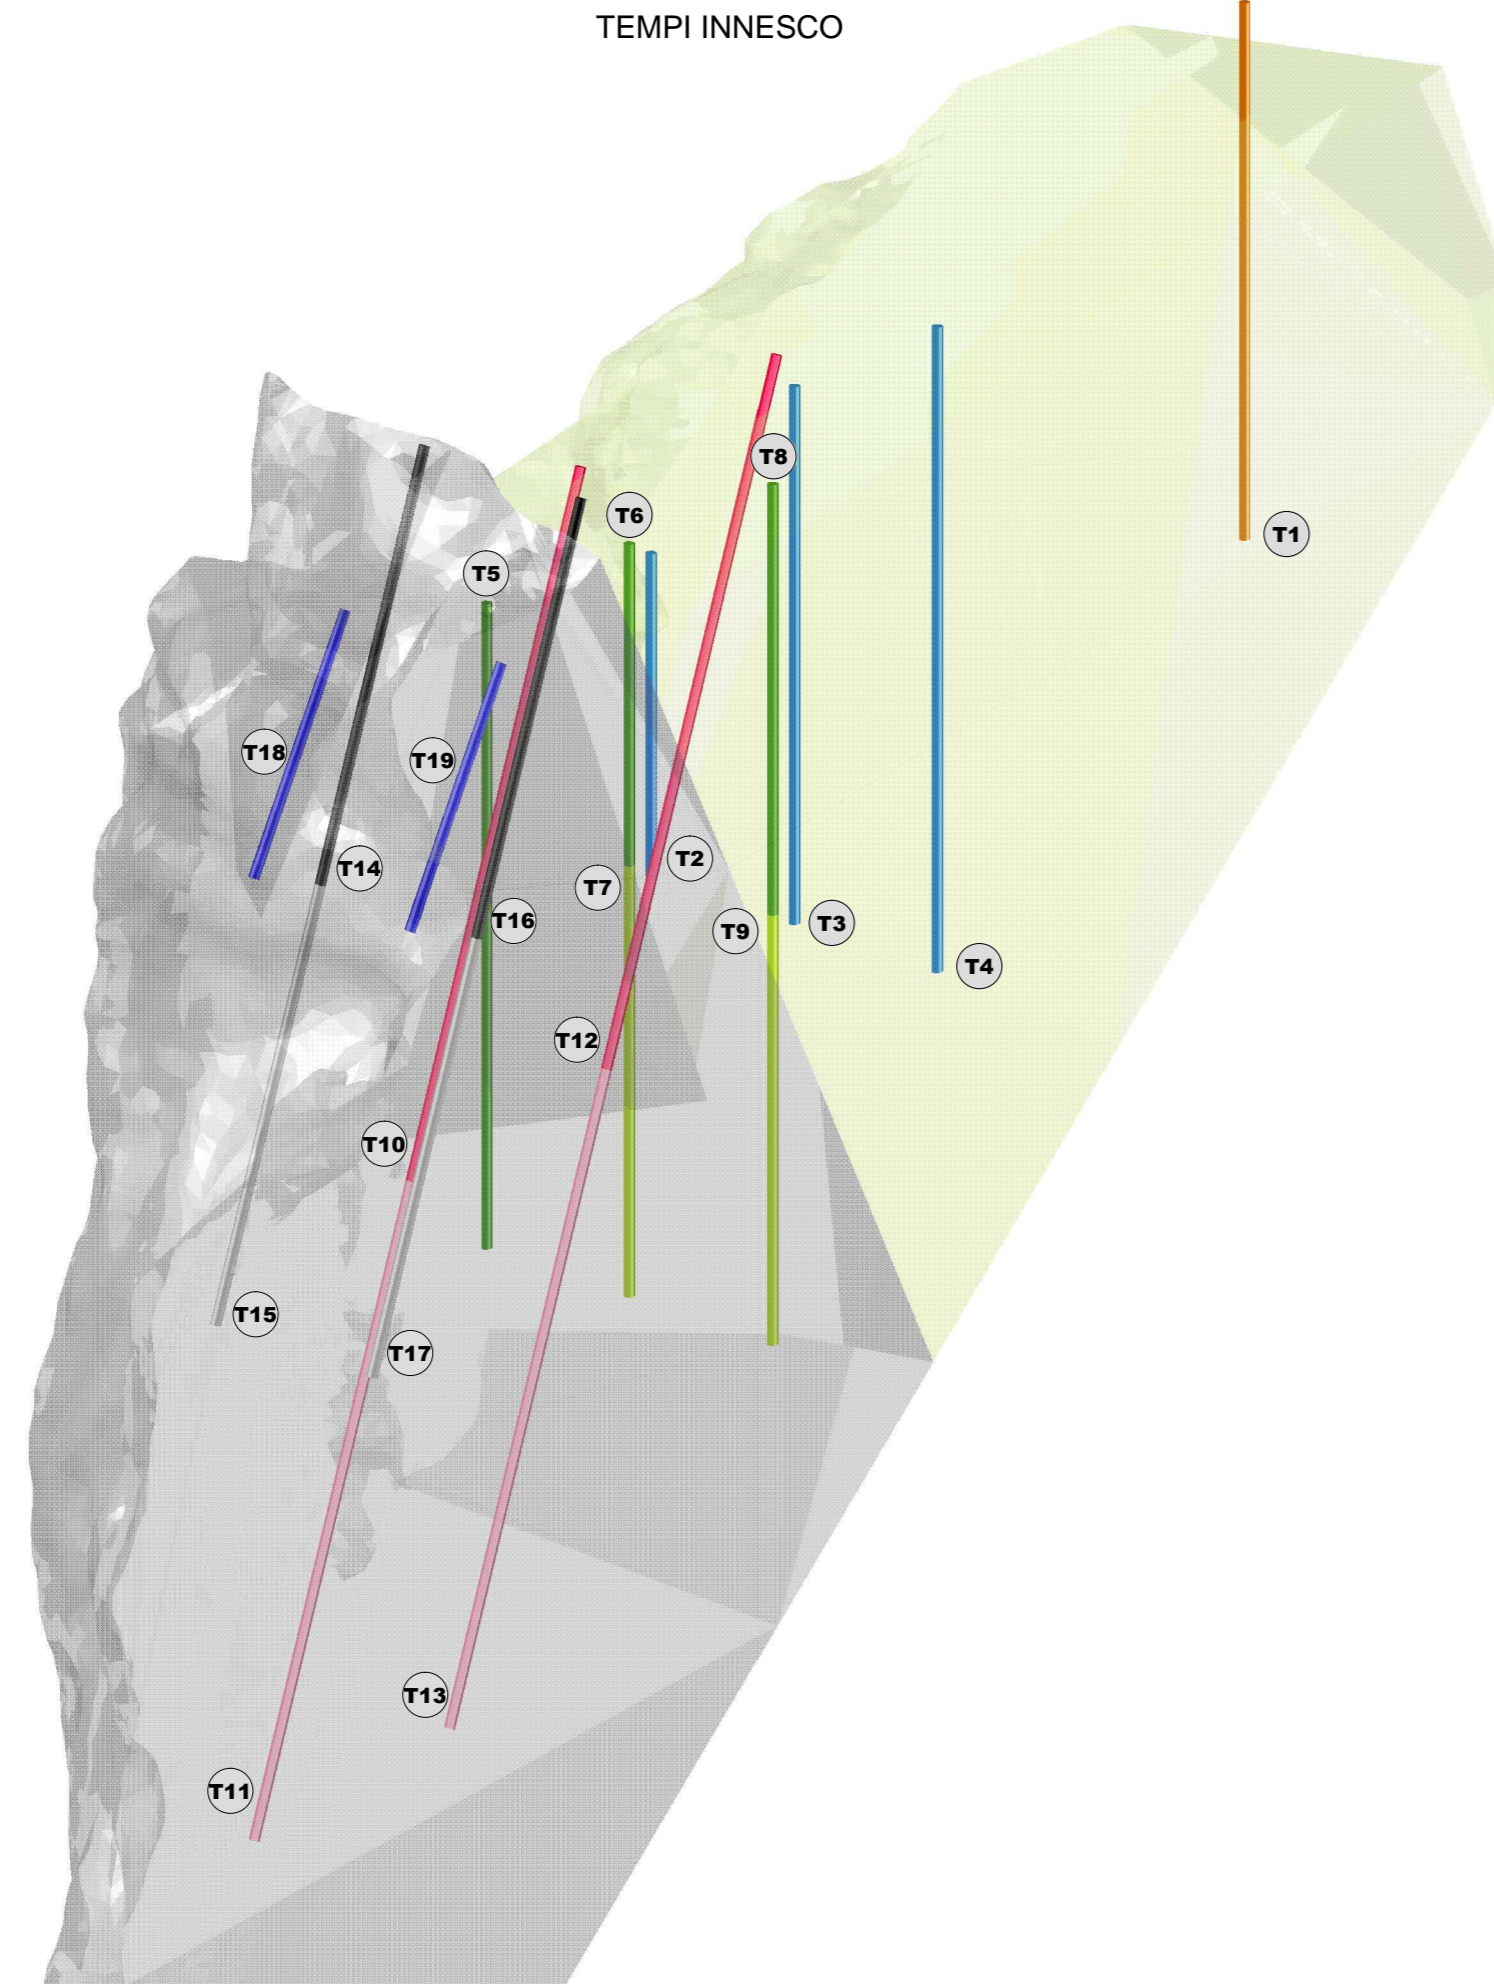

PROVINCIA DI TRENTO  
COMUNE DI MORI

<b>PROGETTO DEMOLIZIONE CON ESPLOSIVO</b>		REGALTO DA: Nardin Giacomo
Intervento di somma urgenza per la demolizione con esplosivo di un ammasso roccioso sovrastante l'abitato di Mori.		SCALA:
FASE 3	<b>B2</b>	DATA: MARZO 2017
TAVOLA BRILLAMENTO SOTTOVOLUMI A2 - B		AGGIORNAMENTO: .....
I. PROGETTISTA: dr. NARDIN GIACOMO		DATA ASL: .....
II. COMMITTENTE: SERVIZIO PREVENZIONE RISCHI - P.A.T.		TIMBRO: